


Конкурсний проект на тему:
«Концепт-дизайн екстер'єру
пошкодженої частини
головного корпусу
національного університету
кораблебудування імені
адмірала Макарова»



ВИГЛЯД СПЕРЕДУ (ГОЛОВНИЙ ВХІД)



ВИГЛЯД ЗЗАДУ (ВНУТРІШНІЙ ДВІР)

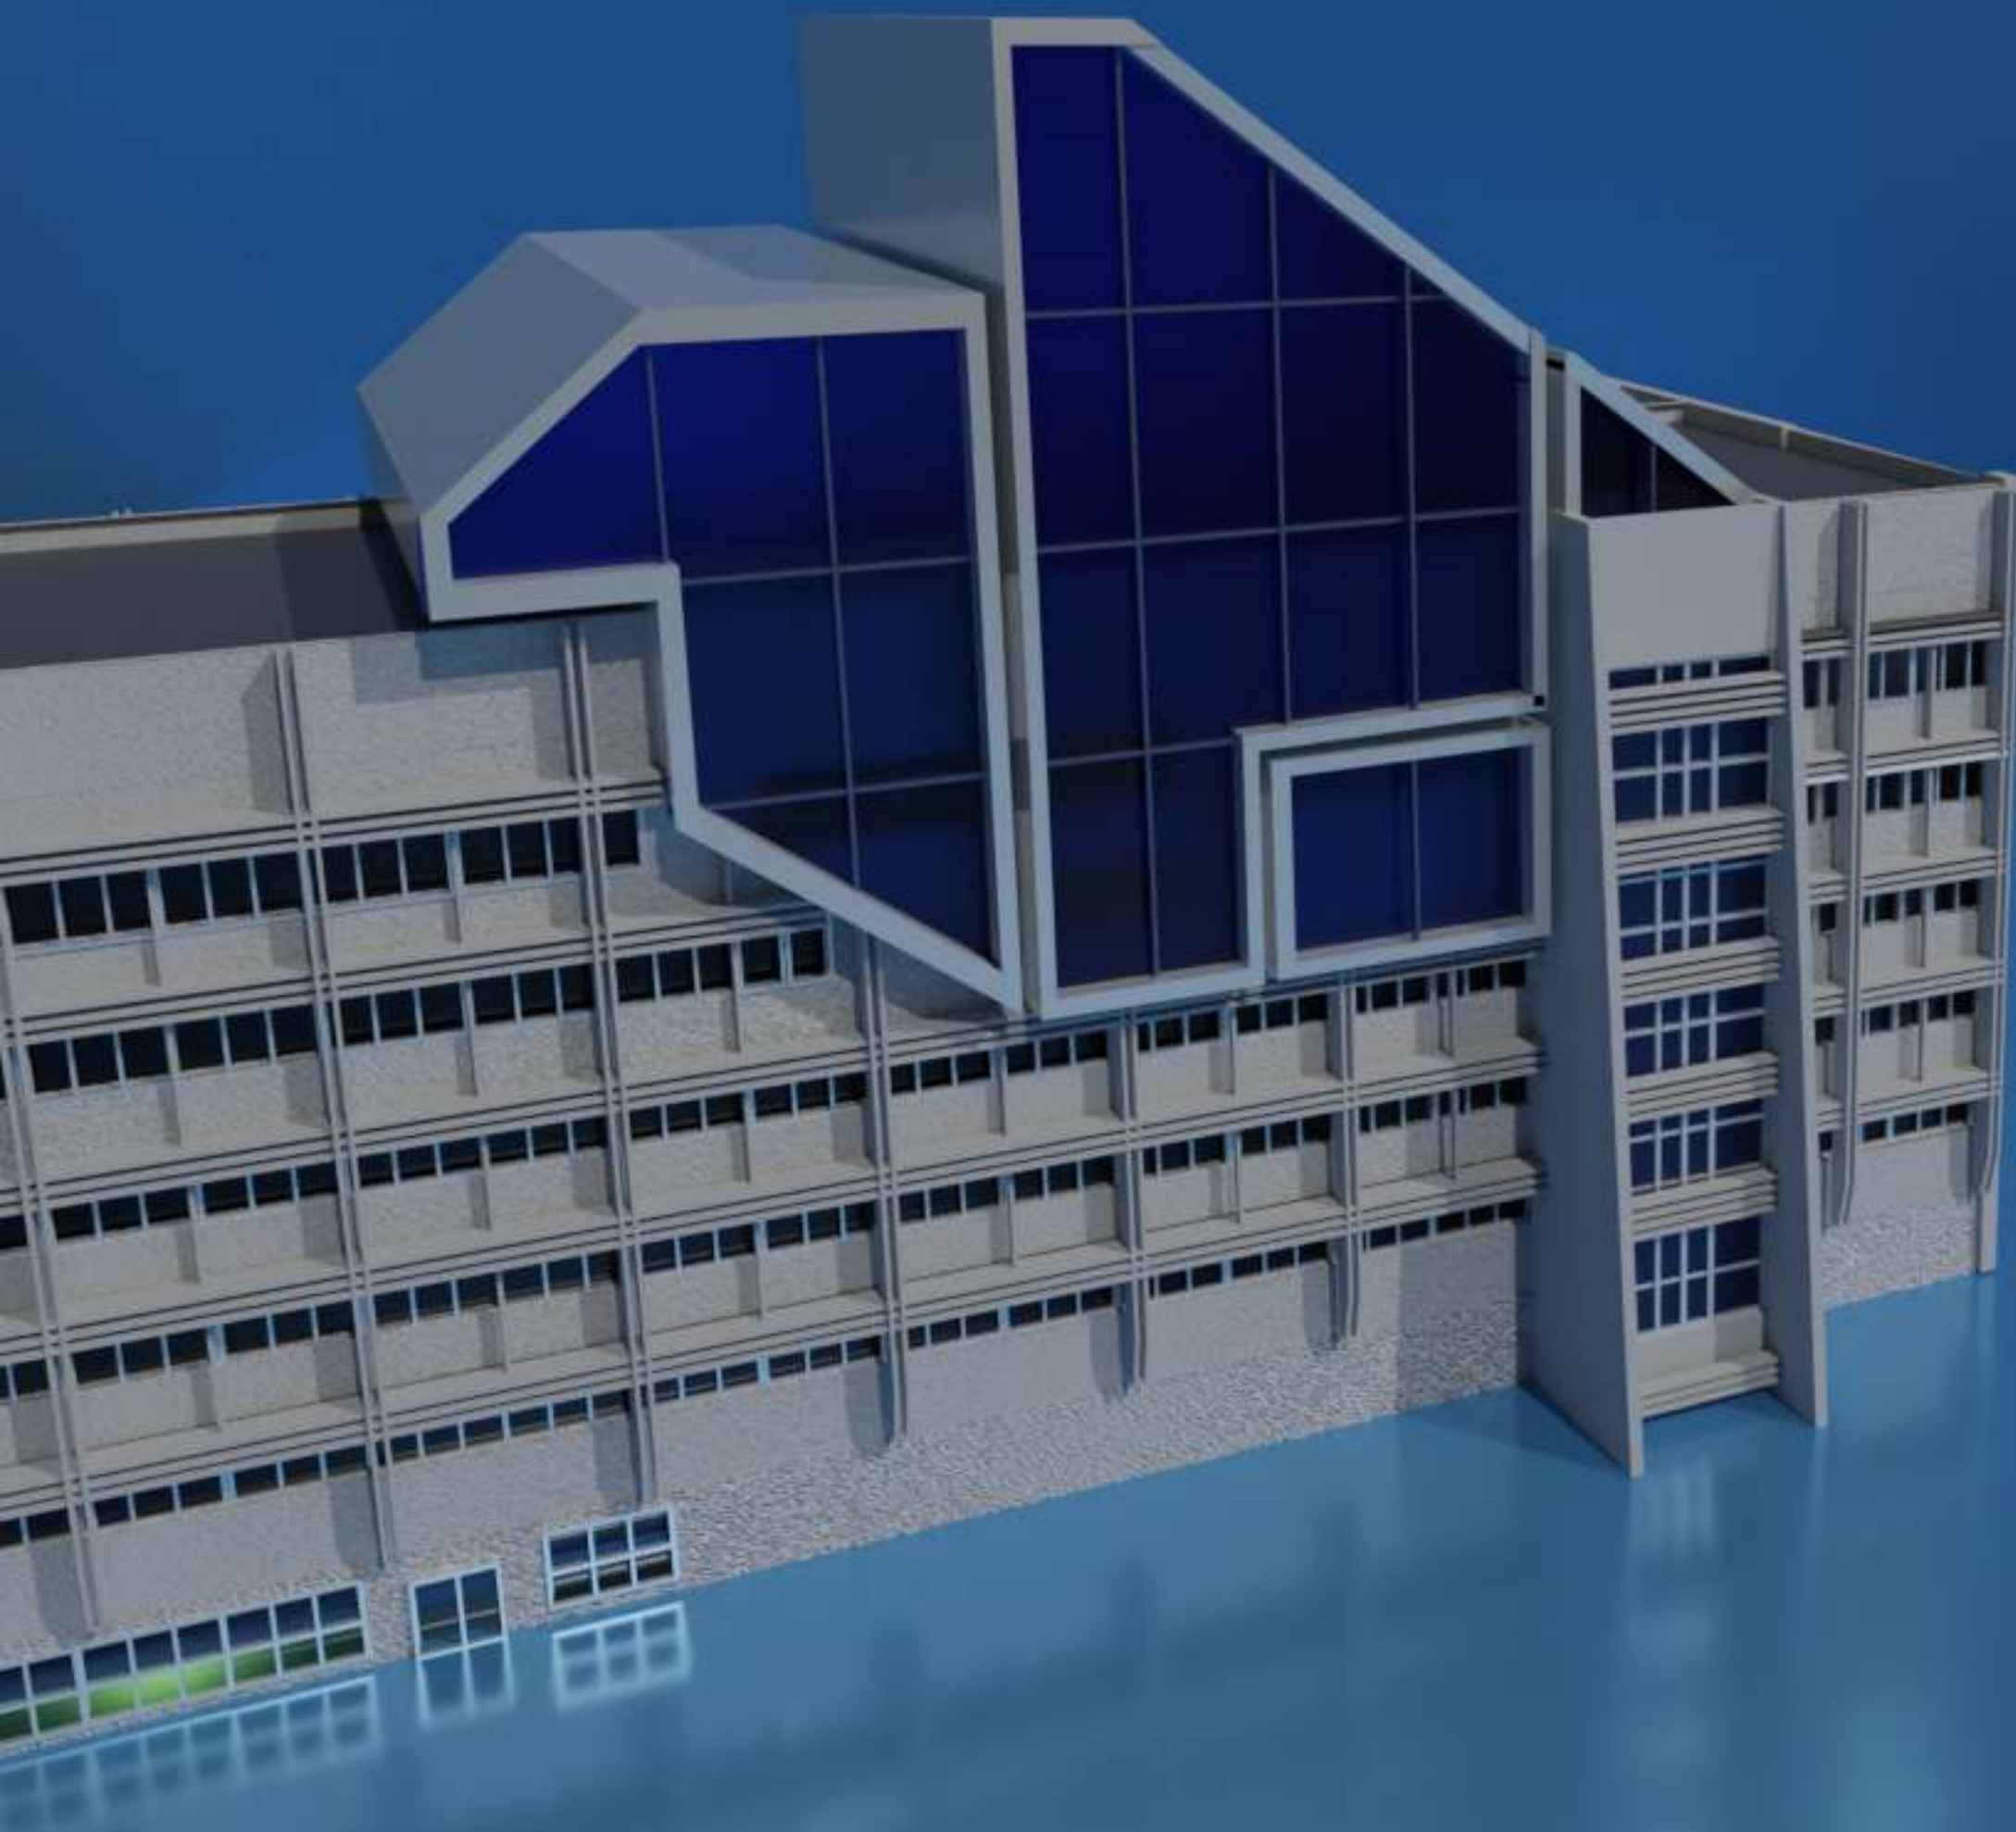

Виконав студент групи 4531:
Соколов Владислав